



SYNDICAT DES EAUX ET DE L'ASSAINISSEMENT
ALSACE - MOSELLE
(ARRÊTÉ MINISTÉRIEL DU 26-12-1958 MODIFIÉ)
Espace Européen de l'Entreprise - Schiltigheim - CS 10 020 - 67 013 Strasbourg CEDEX

P.L.U.
Plan Local d'Urbanisme

Périmètre de Benfeld / Erstein-Sud Witternheim

Création du plan : 10/10/2007
Mise à jour réseau : 31/06/2013
Dessinateur : V. HANJARE
Report des extensions : 15/03/2017
sur la base du Plan de Zonage
révisé le : 20/11/2013

Tableau d'assemblage :

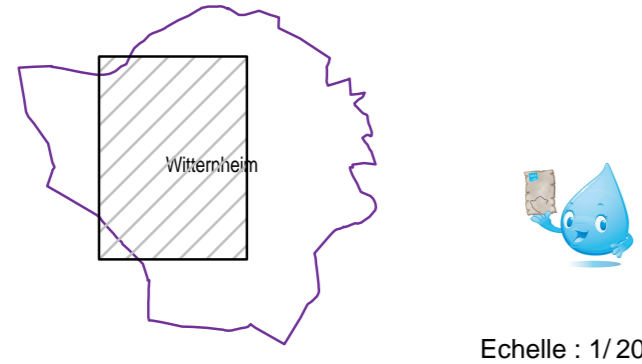


Planche : 1/1

Echelle : 1/2000

Légende P.L.U.

- Conduite AEP à prévoir
- Conduite AEP à renforcer

Réseau d'eau potable

Légende :					
	Réseau d'eau (Brute)		Vanne ouverte		Regard de comptage
	Réseau d'eau (Basse pression)		Vanne fermée		Regard de régulation
	Réseau d'eau (Moyenne pression)		Robinet prise		Réservoir
	Réseau d'eau (Haute pression)		Branchement simple		Station de pompage
	Conduite de vidange		Regard de branchement		Station relais
	Poteau d'incendie (PI)		Bouchon		Station de traitement
	Poteau Auxiliaire (PA)		Plaque pleine		Source
	Hydrant (H)		Séparateur de tronçons		Puits
	Citerne Incendie (Raccordée)		Cône de réduction		Brise-charge
	Citerne Incendie (Non raccordée)		Ventouse		Câble ouvrage
	Puits d'incendie (Non raccordé)		Vidange, Purge ou Aération		Attachement
	Borne fontaine		Hydrant d'Aération (HA)		Plan de récolement
			Réducteur ou Stabilisateur de pression		

Reproduction soumise à l'autorisation préalable du SDEA - SCAN25 - IGN Paris - Reproduction Interdite - Licence n°9278

